



SÜDOST ANSICHT STAHLTREPPE

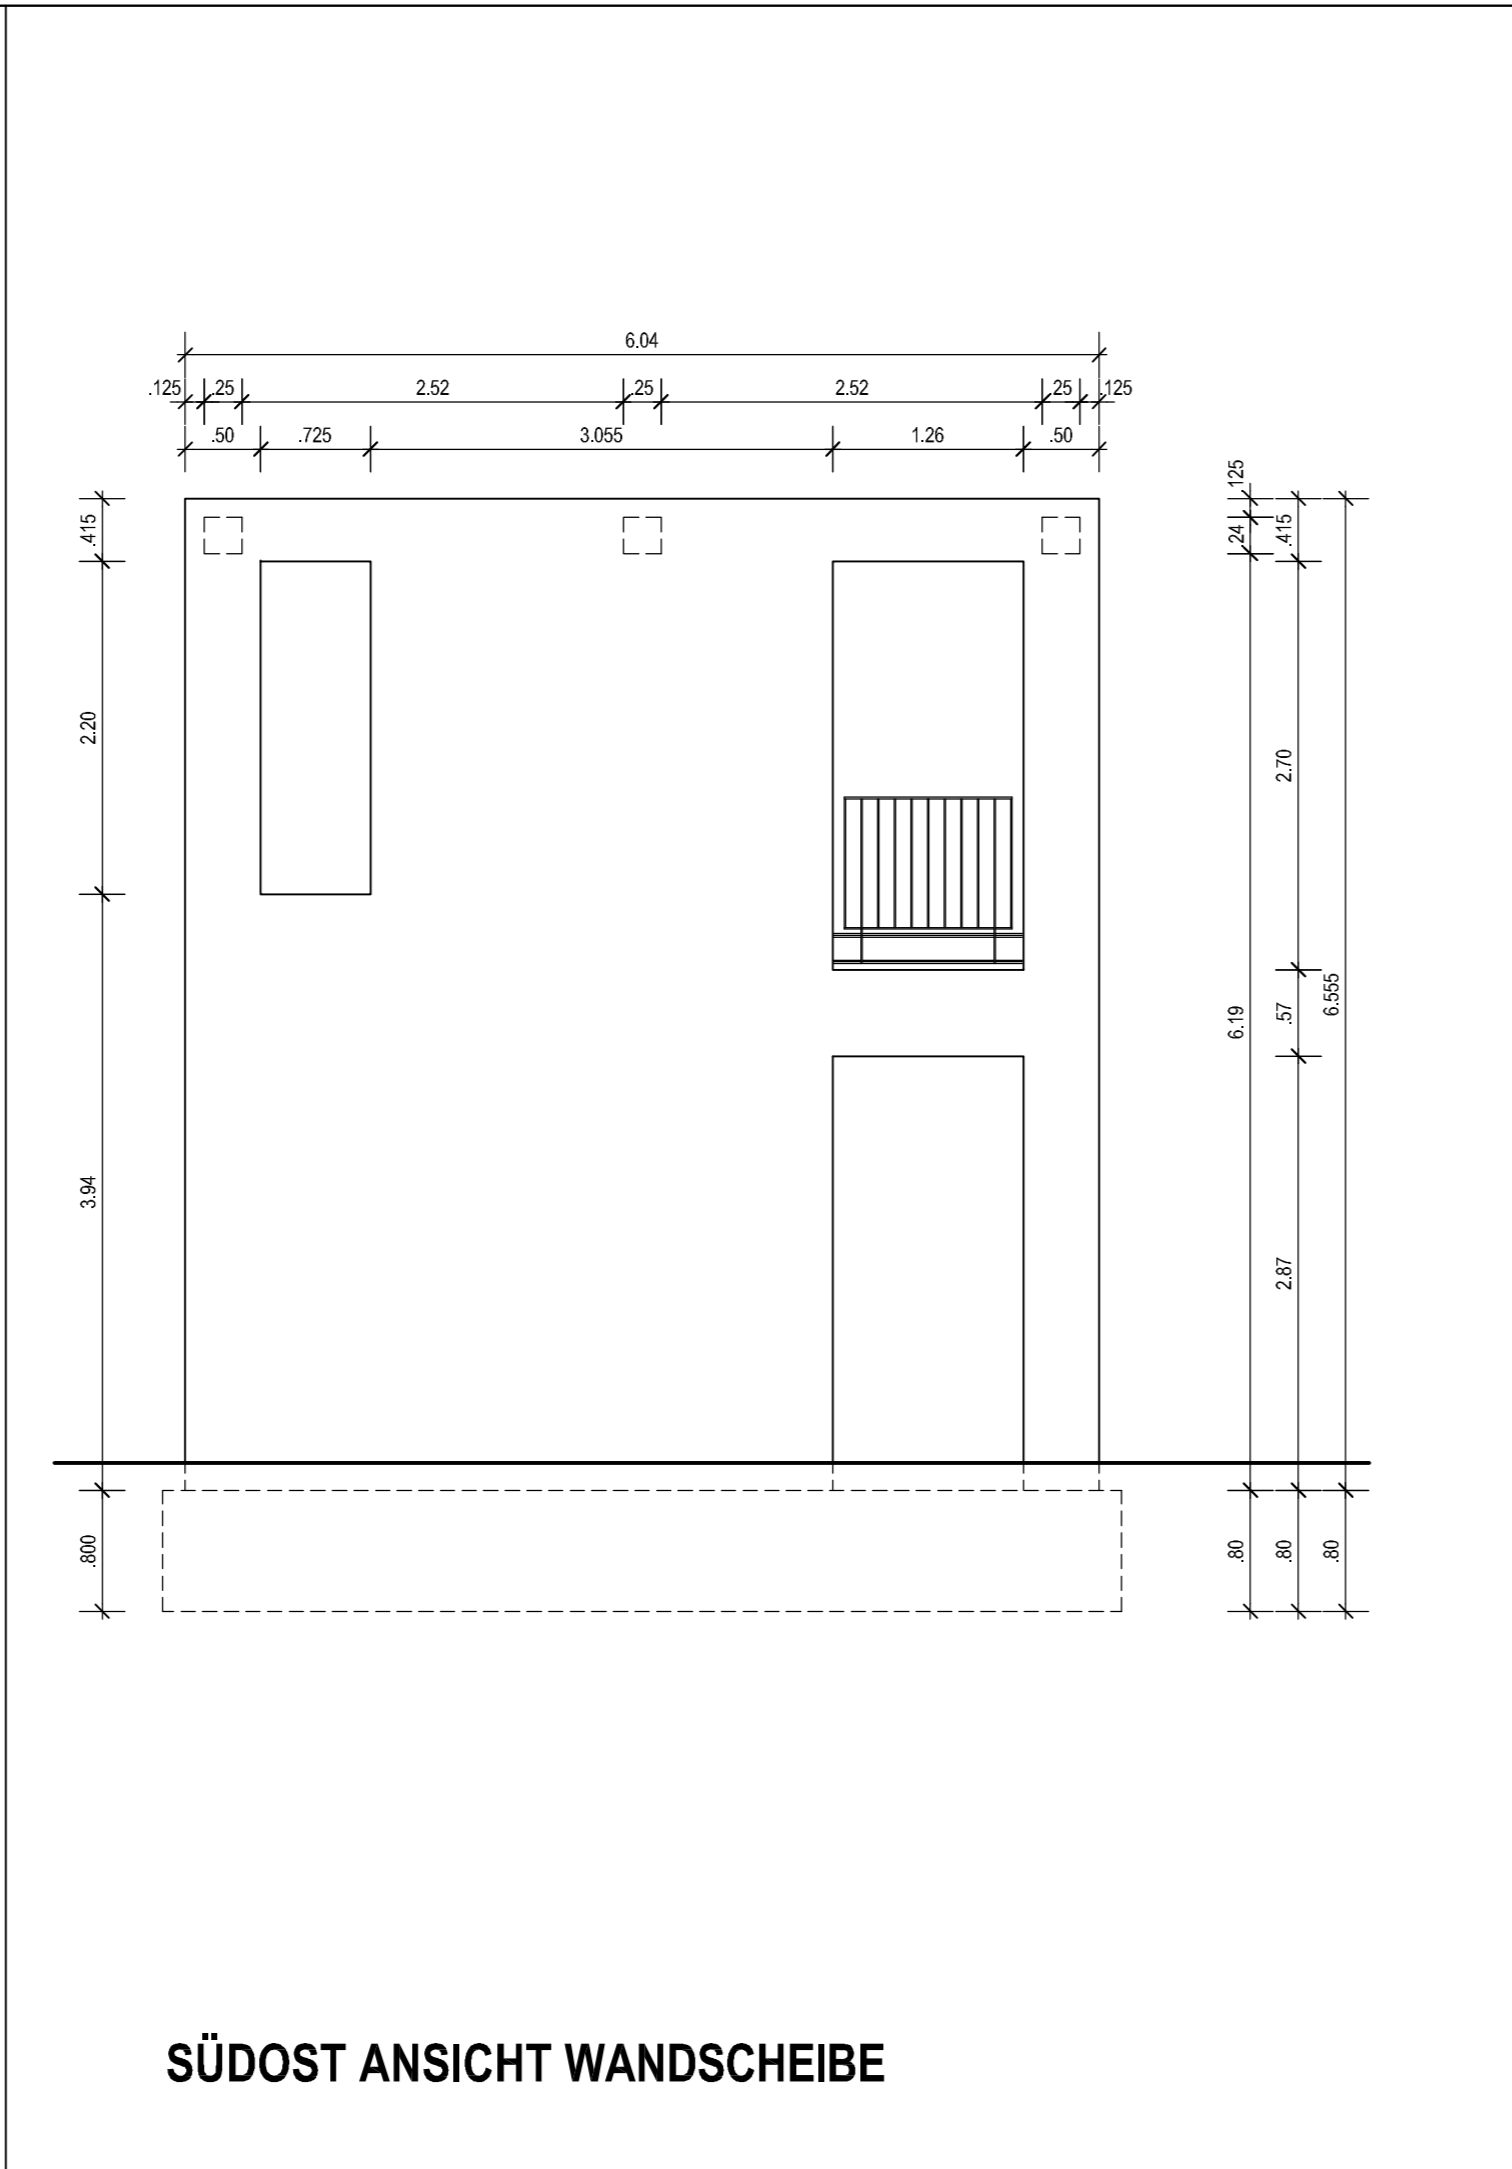

SÜDOST ANSICHT WANDSCHEIBE

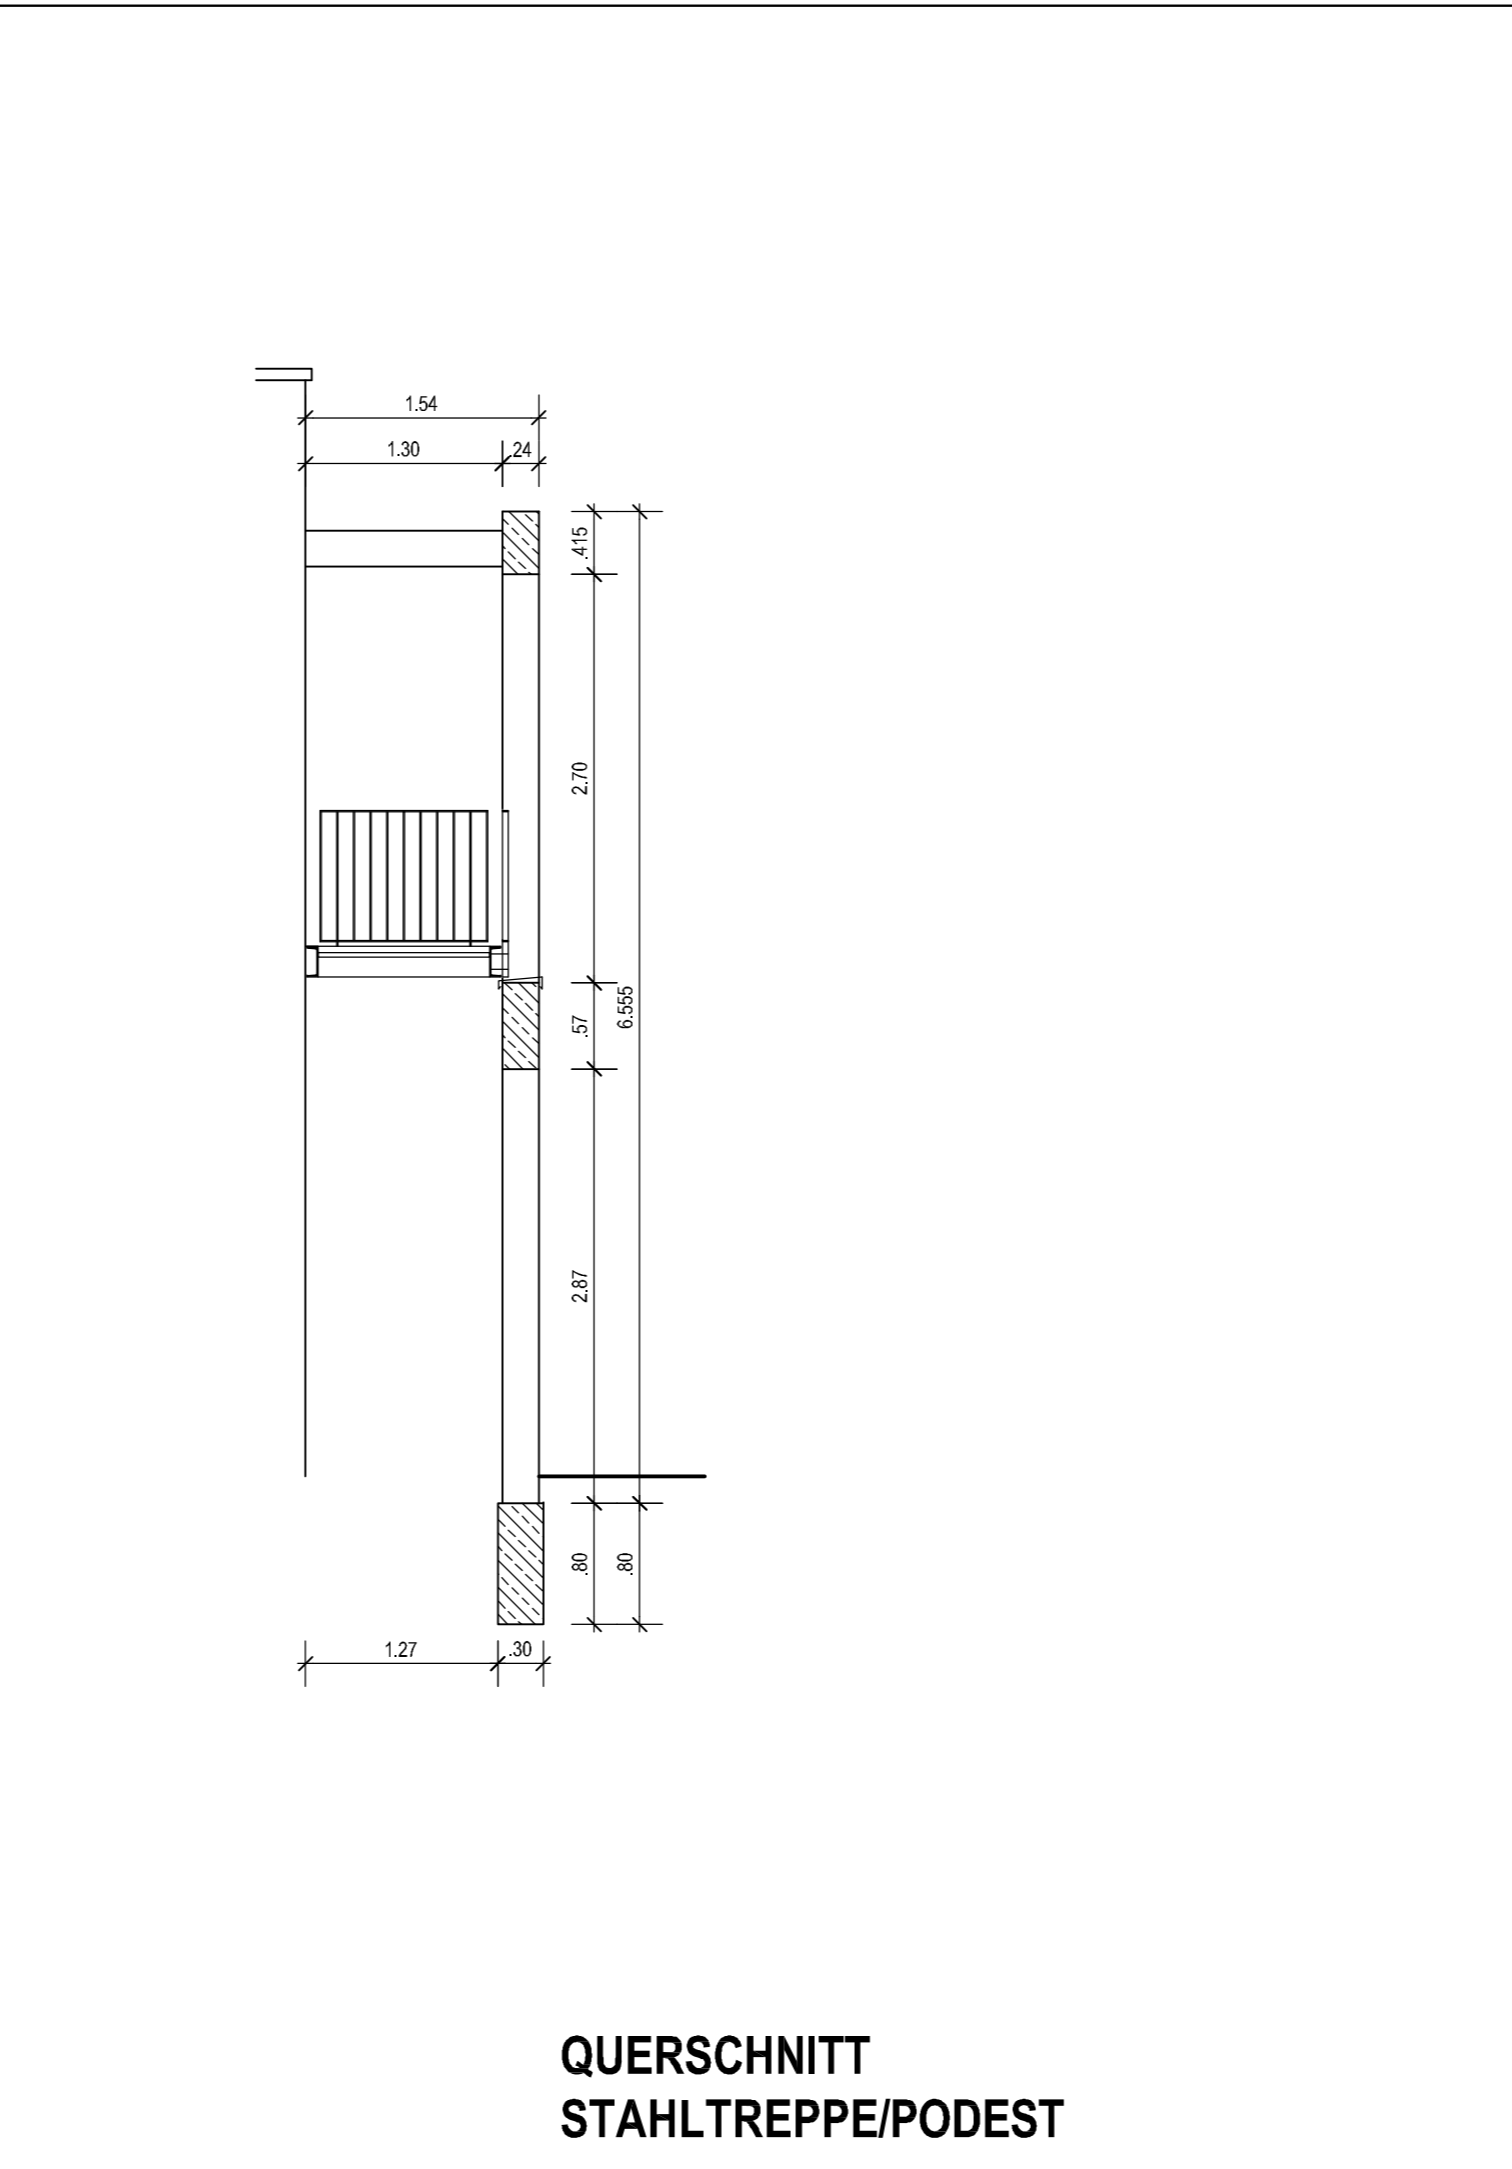

QUERSCHNITT STAHLTREPPE/PODEST

Es gilt nur der aktuelle Änderungsindex !

INDEX	DATUM	GEZ.	ÄNDERUNGEN	DATUM	Trave-Kodiert	PH	EH	HBF	Pa. Schilit
-	03.05.10		Ausführungsplanung	19.05.10	©				©

LEGENDE PLANVERSAND: 1..2.. Anzahl P als Papier-Zeichnung Zeichnungsversand per E-Mail @

**MATERIALIEN:**


	Stahlbeton Ort beton C 20/25		Mauerwerk tragend KS 20, in Dübbl		Gipskarton Stahländer Gipskartonbeplankung
	Stahlbeton Fertigteil		Wärmedämmung WDVS		Sonnenschutzverglasung
	Mauerwerk nichttragend Gasbeton		Markise: Warema Senkrecht-Markise Typ 499		

**ABKÜRZUNGEN:**

BA	Bodeneinlauf	NA	Notausgang	UK.aD	UK. abgehängte Decke
BF	Bauteilfuge	OL	Oberlicht	UK.Sturz	Unterkante Sturz
BRH	Brüstungshöhe	OK.FFB	OK. Fertigfußboden	UZ	Unterzug
BRR	Balkon-Regenfallrohr	OK.RFB	OK. Rohfußboden	ÜZ	Überzug
DA	Dachablauf	OK.T	Oberkante Terrain	V	Verblendabfangung
DD	Deckendurchbruch	OK	Oberkante	VK	Vorderkante
D-K	Dreh-Kipp-Fenster	RR	Regenfallrohr	WD	Wanddurchbruch
FD	Fussbodendurchbruch	UD	Unterzug-Durchbruch		
KS-FS	KS-Flachsturz	UK	Unterkante		

Alle Maße sind vom Unternehmer / AN eigenverantwortlich zu prüfen. Unstimmigkeiten sind der Bauleitung sofort mitzuteilen. Brüstungshöhen und Türhöhen beziehen sich auf Oberkante Fertigfußboden. Höhenangaben beziehen sich, wenn nicht anders angegeben, auf Oberkante Fertigfußboden. Alle Angaben sind nur in Verbindung mit den statischen Berechnungen und Schalplänen gültig. **Bezugshöhe: OK FFB Erdgeschoss = ± 0.00 = 14.20 ü. NN**

DARSTELLUNG, EBENE	PLAN-NR.	PLANSTATUS	INDEX
<b>Stahl-Aussentreppe</b>	A.-04.1	-	-
LEISTUNGSPHASE	DATUM	AP	MASSSTAB
<b>AUSFÜHRUNGSPLANUNG</b>	03.05.2010		1:50

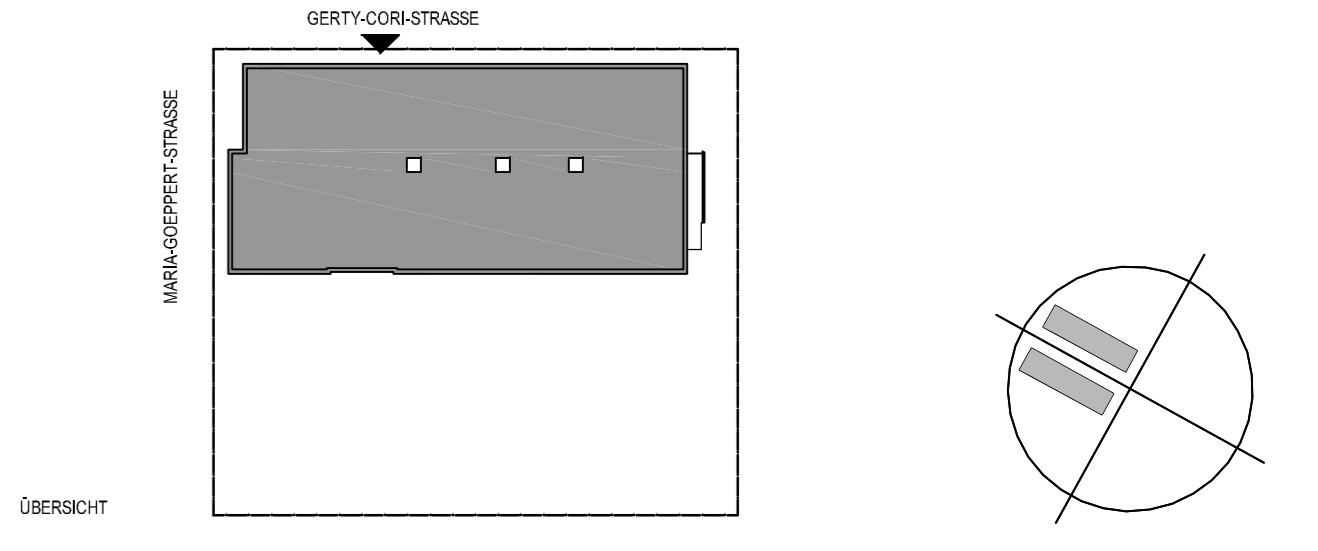

**KINDERTAGESSTÄTTE IM HOCHSCHULSTADTEIL**

PROJEKT: **GERTY-CORI-STRASSE 1** 23562 LÜBECK

**GRUNDSTÜCKS-GESELLSCHAFT "TRAVE" MBH**

BAUHERR: Falkenstrasse 11 23564 Lübeck Tel. 0451-79966-0 / Fax 0451-79966-990

**CVJM LÜBECK e.V**

NUTZER: Große Petersgrube 11 23552 Lübeck Tel. 0451-3999416

FREIGABE BAUHERR	DATUM		DIPL. - ING. ULRICH <b>SCHÜNEMANN</b> ARCHITEKT BDA PLUTOSTRASSE 19 2 3 5 6 2 LÜBECK TEL. 0451-502 29 93 FAX. 0451-505 95 41 info@architekt-schuenemann.de	
	ERSTELLT	jaku		03.05.10
GEPRÜFT	-	-		
DATEINAME				BLATTGRÖSSE 117 x 59,4 cm