

DARSTELLUNG
Dach mit Akustik-Rasterdecke

MASSTAB	DATUM	INDEX
1 : 5	28.01.10	-

Alle Masse sind vom Unternehmer/AN eigenverantwortlich zu prüfen. Unstimmigkeiten sind der Bauleitung sofort mitzuteilen.
 Brüstungshöhen und Höhenangaben beziehen sich auf OK.FFB. Fensteröffnungen ohne Angabe sind geschoßhoch.
 Türhöhen sind von OK.FFB. bis Unterkante Sturz UK.S. angegeben.
 Die Zeichnung ist in allen Teilen bindend. Änderungen nur in Abstimmung mit der Bauleitung.

Es gilt nur der aktuelle Änderungsindex !

INDEX	ÄNDERUNGSINDEX							
	1	2	3	4	5	6	7	8
DATUM / Bearb.	29.03.10	18.05.10						
ÄNDERUNG								
VERTEILER								
Trave								
H + H	@							
EB								
Fa. Schütt	3P @							

LEGENDE PLANVERSAND	@ Zeichnungsversand per E-Mail
1..2.. Anzahl	P Postversand Papier-Zeichnung

CVJM - Kindertagesstätte
 im Hochschulstadteil

PROJEKT Gerty - Cori - Straße, Lübeck

Grundstücks-Gesellschaft "Trave" mbH

BAUHERR Falkenstraße 11, Lübeck


DIPLOM-ING. ULRICH
SCHÜNEMANN
 ARCHITEKT BDA
 FLUTOSTRASSE 19
 2 3 5 6 2 LÜBECK
 TEL. 0451-502 29 93
 FAX. 0451-505 95 41

PLANUNG Info@architekt-schuenemann.de FREIGABE BAUHERR DATUM

DATUMNAME

DACH (Harte Bedachung)

- Polymer-Bitumenschweißbahn, beschiefert
- Elastomer-Bitumenschweißbahn 10 mm
- Gefälledämmung, 2-lagig WLG 0,35
- gem. EnEV-Nachweis 20 cm (mind.16 cm)
- Dampfsperre / Dampfdruckausgleichsschicht
- OSB-Flachpressplatte 22 mm
- Holzbalken, gem. Statik 8 / 24 cm bzw. 10 / 24 cm

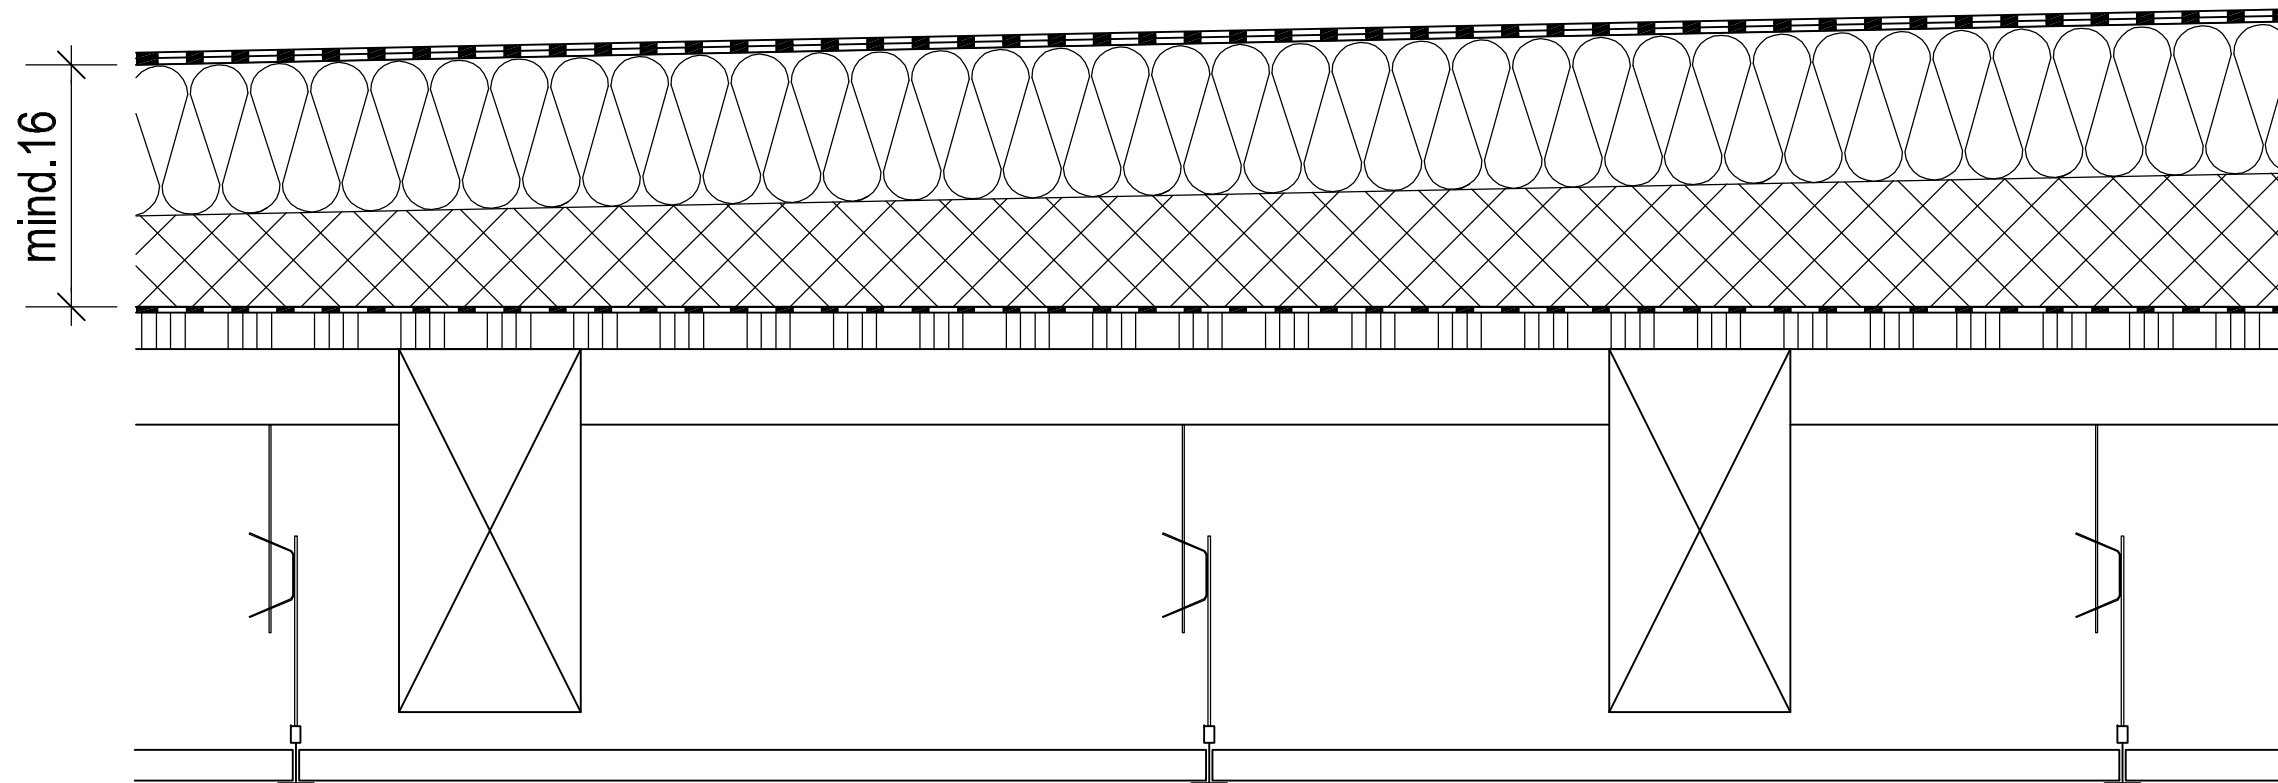

ABGEHÄNGTE DECKE

- AKUSTIK-RASTERDECKE:
- AKUSTIK-MINERALWOLLEPLATTEN FEST
- GEBUNDEN MIT BEIDSEITIGEN
- GRUNDANSTRICH,
- OWACOUSTIC PREMIUM SYSTEM S3, ODER GLEICHWERTIG
- MIT HOLZUNTERKONSTRUKTION:
- UNTERKONSTRUKTION. HOLZLATTEN 50/30 mm,
- SCHNELLABHÄNGER