FUSSBODENAUFBAU ERDGESCHOSS

6 mm BODENBELAG LINOLEUM, GEKLEBT,
60 mm ZEMENTESTRICH CT-C25-F4-S65
TRENNLAGE
20 mm TRITTSCHALLDÄMMUNG, MINERALFASER, 20-2 mm, WLG 040
60 mm POLYURETHAN-HARTSCHAUM (PUR/PIR), WLG 040
40 mm POLYURETHAN-HARTSCHAUM (PUR/PIR), WLG 040
4 mm BITUMENSCHWEISSBAHN G200 S4
BITUMEN-VORANSTRICH
180 mm STAHLBETONSOHLE
TRENNLAGE, PE-FOLIE, ZWEILAGIG
50 mm SAUBERKEITSSCHICHT

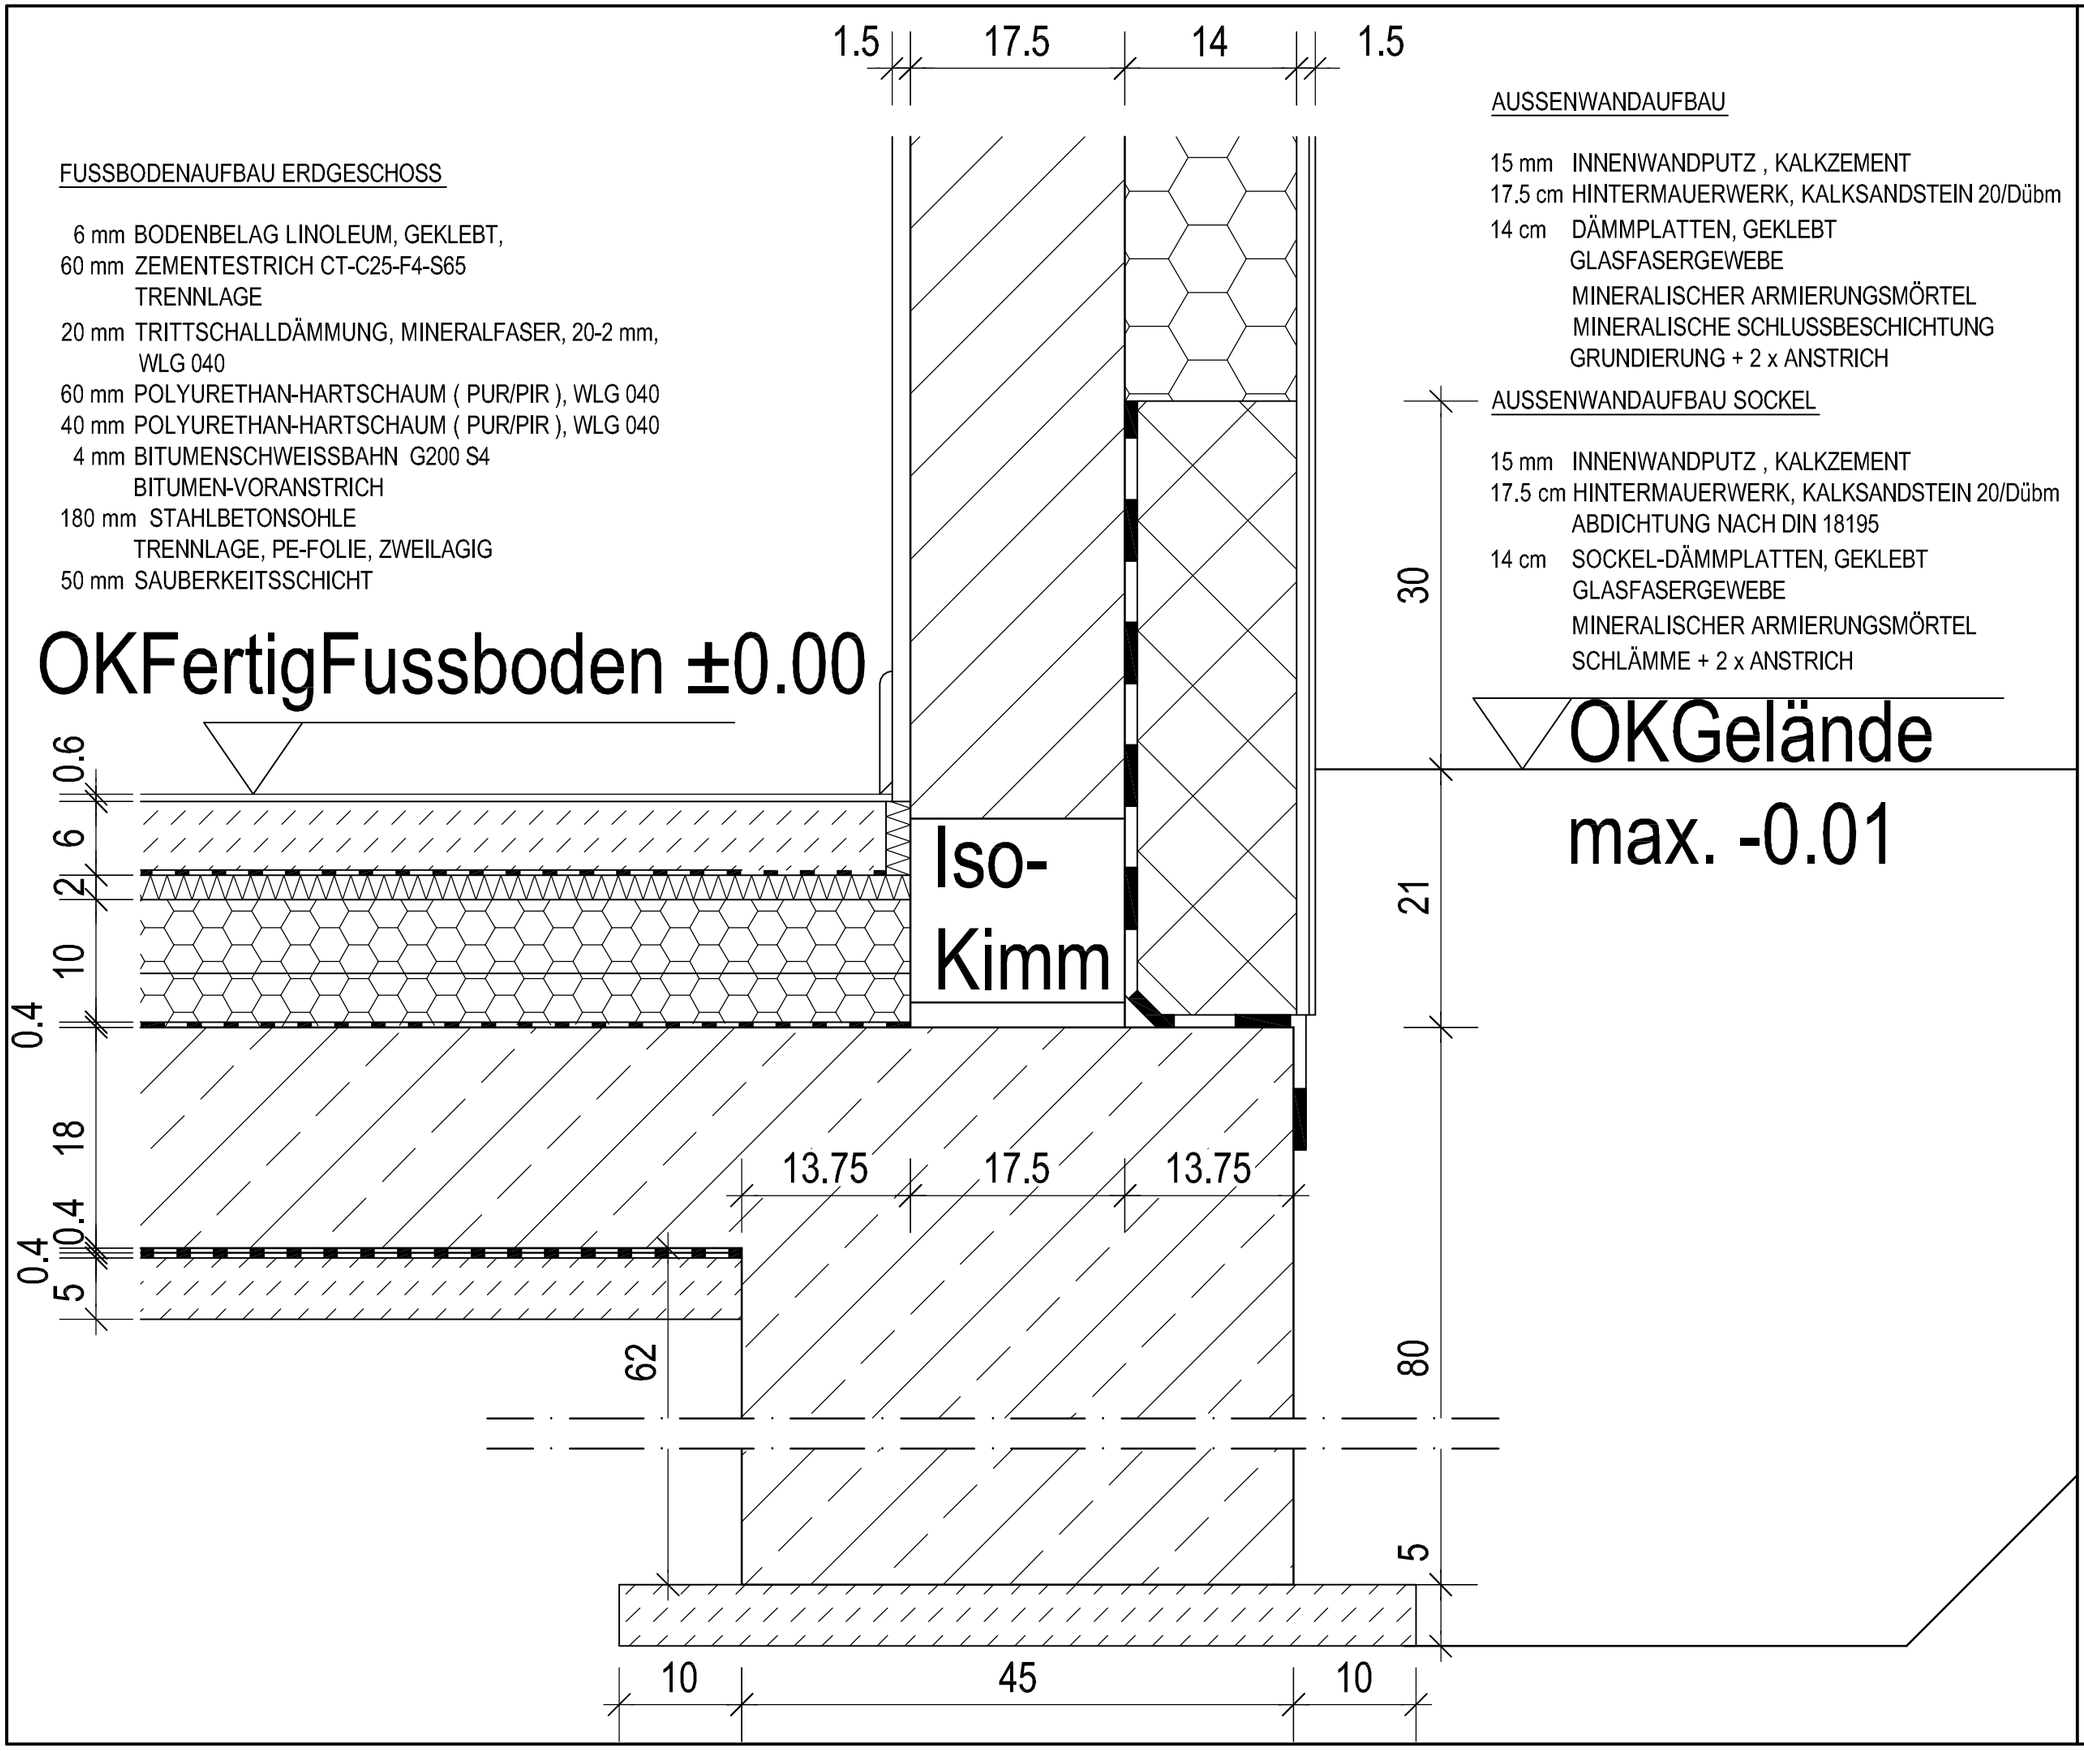

AUSSENWANDAUFBAU

15 mm INNENWANDPUTZ , KALKZEMENT
17.5 cm HINTERMAUERWERK, KALKSANDSTEIN 20/Dübm
14 cm DÄMMPLATTEN, GEKLEBT
GLASFASERGEWEBE
MINERALISCHER ARMIERUNGSMÖRTEL
MINERALISCHE SCHLUSSBESCHICHTUNG
GRUNDIERUNG + 2 x ANSTRICH

AUSSENWANDAUFBAU SOCKEL

15 mm INNENWANDPUTZ , KALKZEMENT
17.5 cm HINTERMAUERWERK, KALKSANDSTEIN 20/Dübm
ABDICHTUNG NACH DIN 18195
14 cm SOCKEL-DÄMMPLATTEN, GEKLEBT
GLASFASERGEWEBE
MINERALISCHER ARMIERUNGSMÖRTEL
SCHLÄMME + 2 x ANSTRICH

DETAIL Aussenwand

DETAIL-NR. AW.01

DARSTELLUNG
Sockel
Erdgeschoß

MASSTAB	DATUM	INDEX
1 : 5	11.03.10	-

Alle Masse sind vom Unternehmer/AN eigenverantwortlich zu prüfen. Unstimmigkeiten sind der Bauleitung sofort mitzuteilen.
Brüstungshöhen und Höhenangaben beziehen sich auf OK.FFB. Fensteröffnungen ohne Angabe sind geschoßhoch.
Türhöhen sind von OK.FFB. bis Unterkante Sturz UK.S. angegeben.
Die Zeichnung ist in allen Teilen bindend. Änderungen nur in Abstimmung mit der Bauleitung.

Es gilt nur der aktuelle Änderungsindex !

INDEX	-	-	-	-	-	-	-	-
DATUM / Bearb.	29.03.10 jaku	18.05.10						
ÄNDERUNG								
VERTEILER								
Trave								
H + H	@							
EB								
Fa. Schütt	3P@							

LEGENDE PLANVERSAND
1..2.. Anzahl
@ Zeichnungsversand per E-Mail
P Postversand Papier-Zeichnung

CVJM - Kindertagesstätte
im Hochschulstadtteil

PROJEKT Gerty - Cori - Straße, Lübeck

Grundstücks-Gesellschaft "Trave" mbH

BAUHERR Falkenstraße 11, Lübeck

DIPL. - ING. ULRICH
SCHÜNEMANN
ARCHITEKT BDA
PLUTOSTRASSE 19
23562 LÜBECK
TEL. 0451-502 29 93
FAX. 0451-505 95 41
PLANUNG info@architekt-schuenemann.de

FREIGABE BAUHERR DATUM

DATEINAME