


# Erdgeschoss (1:100)

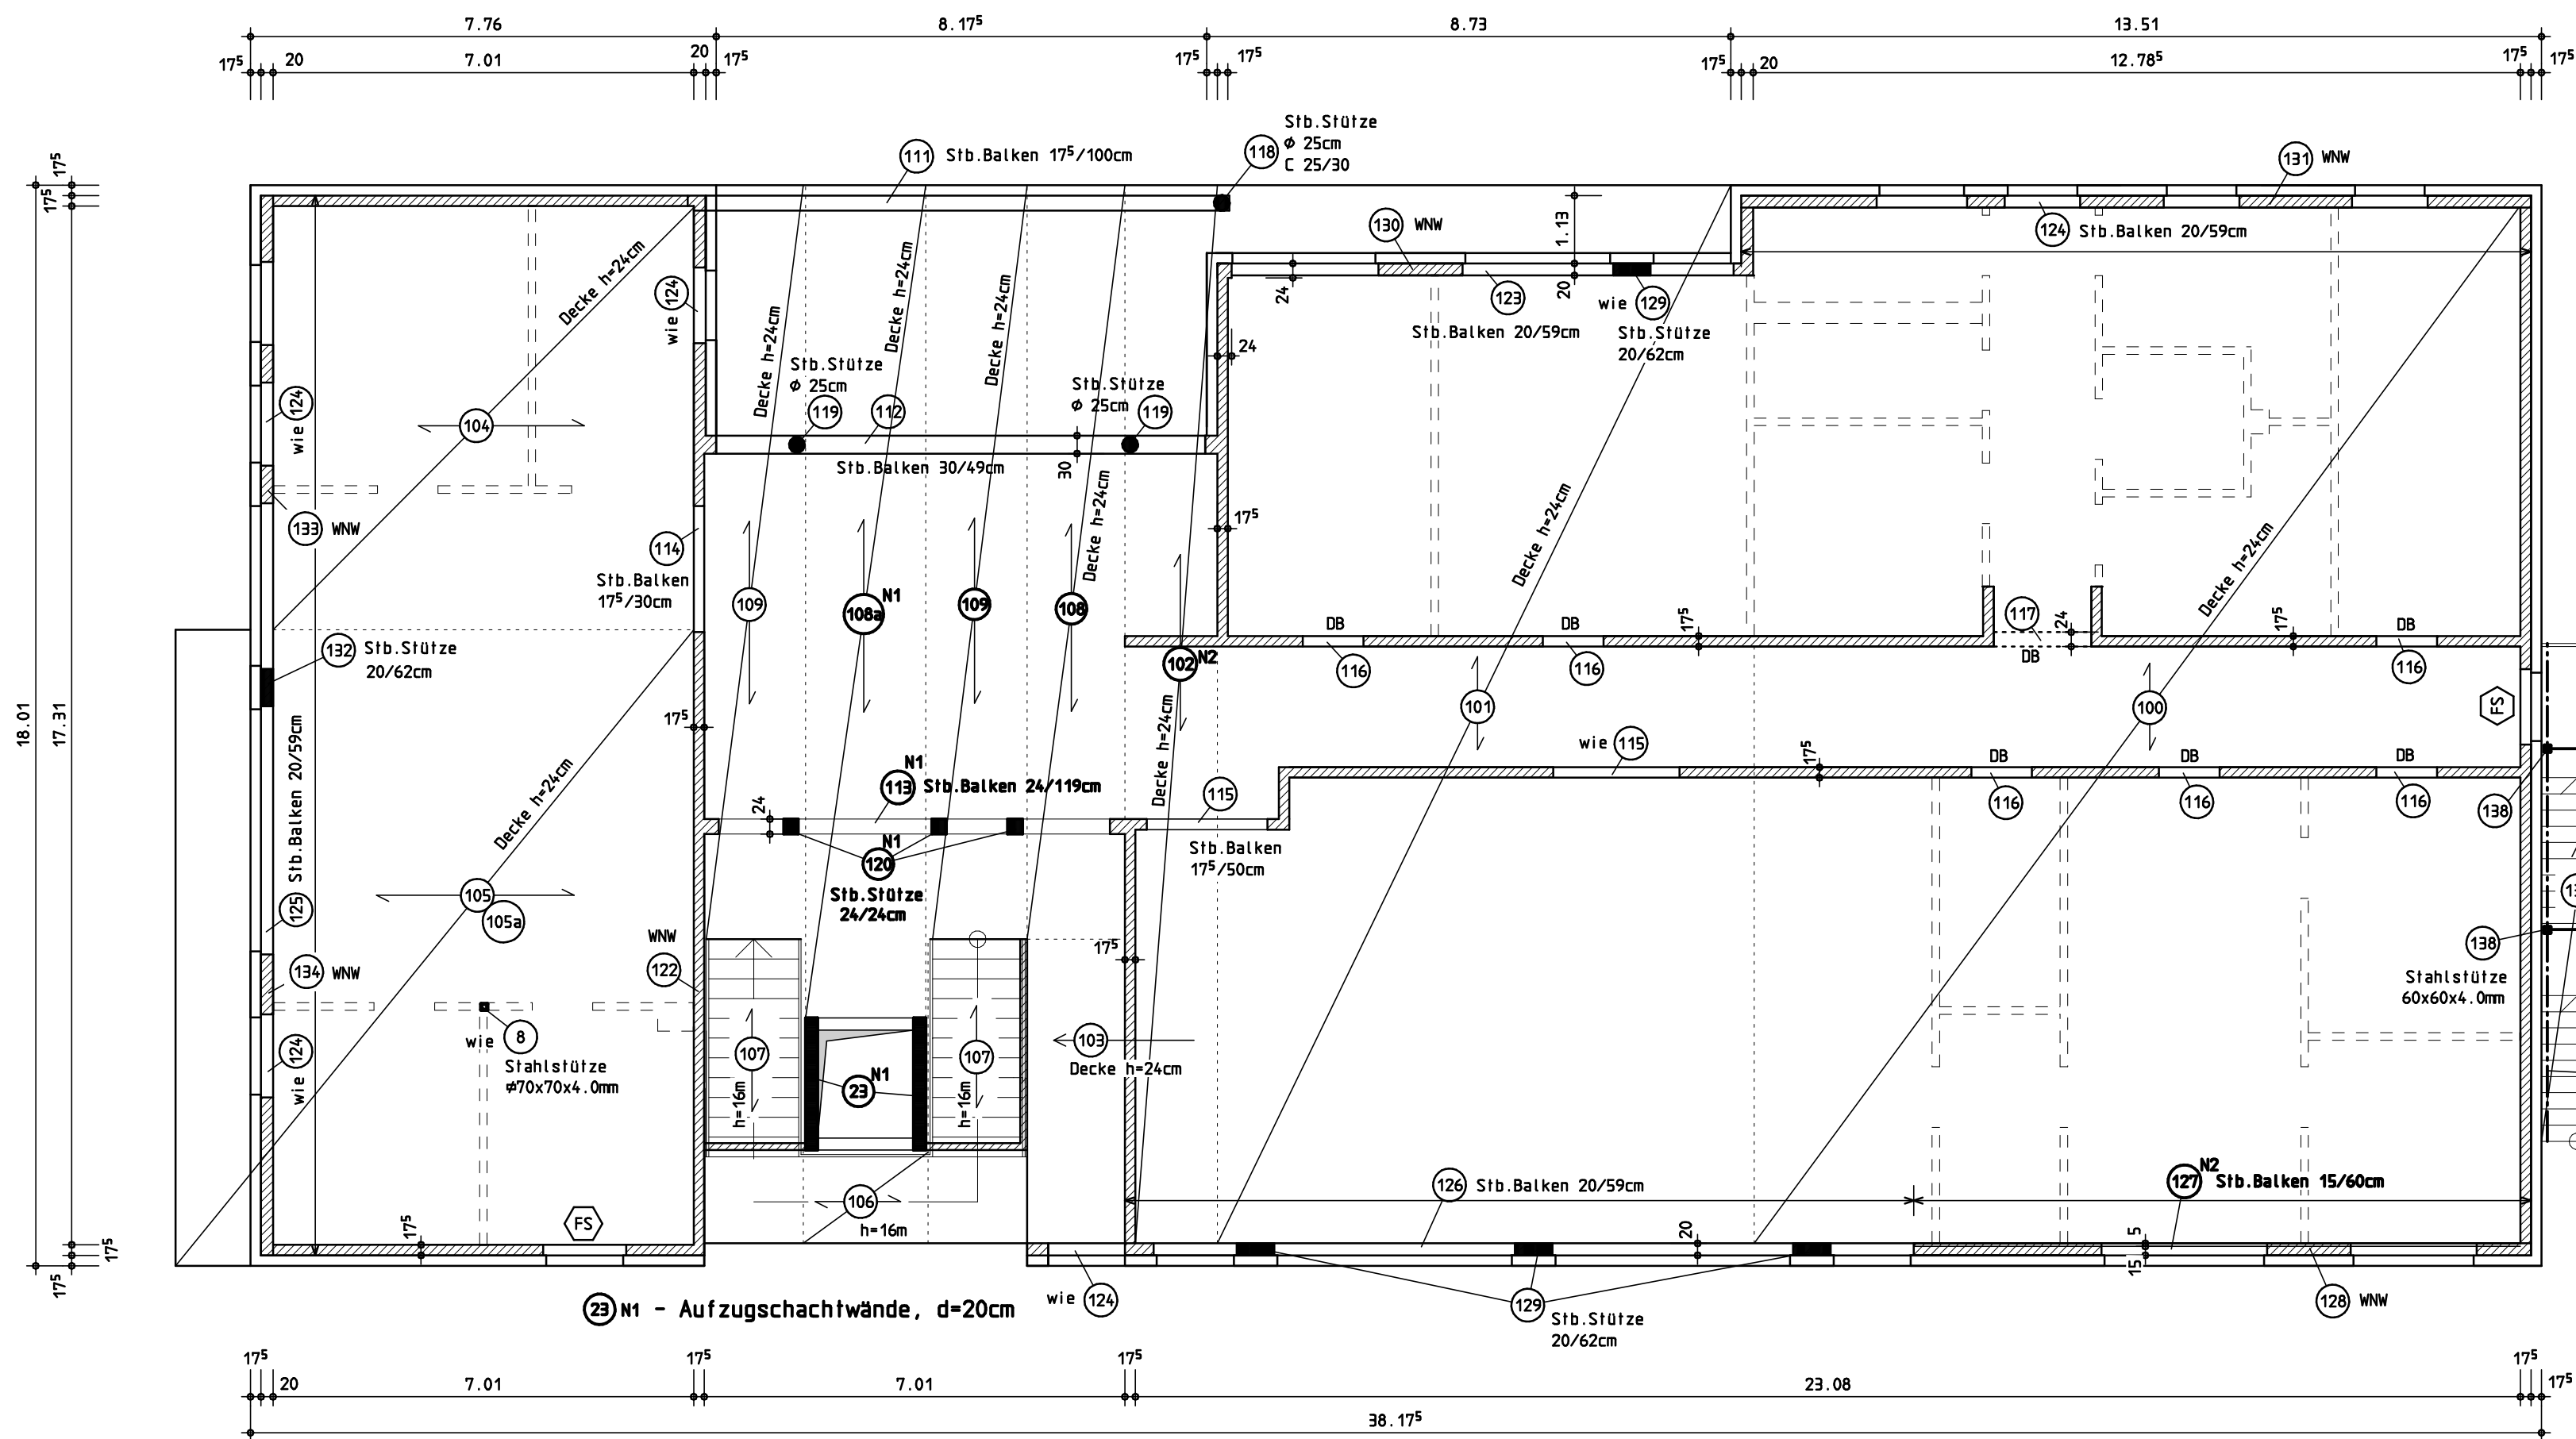

FS = KS-Flachsturz Druckzonenhöhe und Material siehe Statik I


**Baustoffe**  
**Profilstahl St 37-2 (S 235 JR)**  
**Stahlbeton allg. C20/25**  
 wenn nicht anders angegeben: (Pos. 118, 139, 140 in C25/30)

**Innenwände:** - 17<sup>5</sup>cm KS 20/Dübm,  $\gamma = 2.0 \text{ Kg/dm}^3$  ( $\geq 0.4 \times H$ )  
 - LW= Leichtwände = (  $\leq 3.0 \text{ kN/lfdm.}$  )

**Außenwandaufbau:** 17<sup>5</sup> bzw. 20cm KS 20/Dübm  
 + 16 cm Vollwärmeschutz  
 + 1<sup>5</sup>cm Putz

- (100) + (101) (102) (103) bis (105) (105a) (108) (109) - Decke h=24cm
- (106) - Podest h=16cm
- (107) - Treppentlauf h=16cm
- (108) N1 - Decke, h=24cm
- (110) - Stb. Balken 24/24cm
- (111) - Stb. Balken 17<sup>5</sup>/100cm
- (112) - Stb. Balken 30/49cm
- (113) N1 - Stb. Balken 24/119cm
- (114) - Stb. Balken 17<sup>5</sup>/30cm
- (115) - Stb. Balken 17<sup>5</sup>/50cm
- (116) - dgl. Balken 17<sup>5</sup>/24cm
- (117) - dgl. Balken 24/24cm
- (118) (119) - Stb. Stütze  $\phi$  25cm
- (120) N1 - Stb. Stütze 24/24cm
- (121) (122) (128) (130) (131) (133) (134) - Wandnachweis KS 20/Dübm
- (123) (124) (125) (126) - Stb. Balken 20/59cm
- (127) N2 - Stb. Balken 15/60cm
- (129) (132) - Stb. Stütze 20/62cm

- (135) - Außentreppe: Podeste und Stufen mit Pressrost ausgeführt (z.B. Fa. Lichtgitter)
- (136) - Wangenträger U200
- (137) - Stahlträger HE-A 100
- (138) - Stahlstütze 60x60x4.0mm alternativ: HE-A 100
- (139) - Stb. Wand d=24cm
- (140) - Blindbalken am Wandkopf

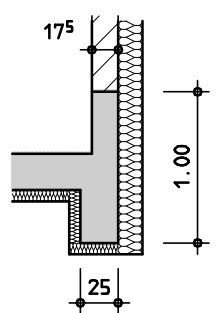

Index	Datum		
b	10.05.2010	2. statischer Nachtrag	
a	13.04.2010	1. statischer Nachtrag	
<b>HARDELL HAMANN</b>			
BERATENDE INGENIEURE ING.-BÜRO F. TRAGWERKSPANUNG SOPHIENSTR. 10, 23560 LÜBECK TEL. 0451/7062287; FAX 71186 E-MAIL: Ing-Buero@hardell-hamann.de			
Bauvorhaben:		Neubau CVJM Kindertagesstätte Gerty-Cori-Str. in 23562 Lübeck	
Bauherr:		Grundstücks-Gesellschaft Trave GmbH	
Bauteil:		Pos.-Plan Erdgeschoss	
Gezeichnet:	Maiwaldt	Datum:	02.02.10
Geprüft:		Datum:	
Größe:	65x36cm	Maßstab:	1:100
			Bauh.-Nr. 1003 Plan-Nr. P-02b-